V korrus

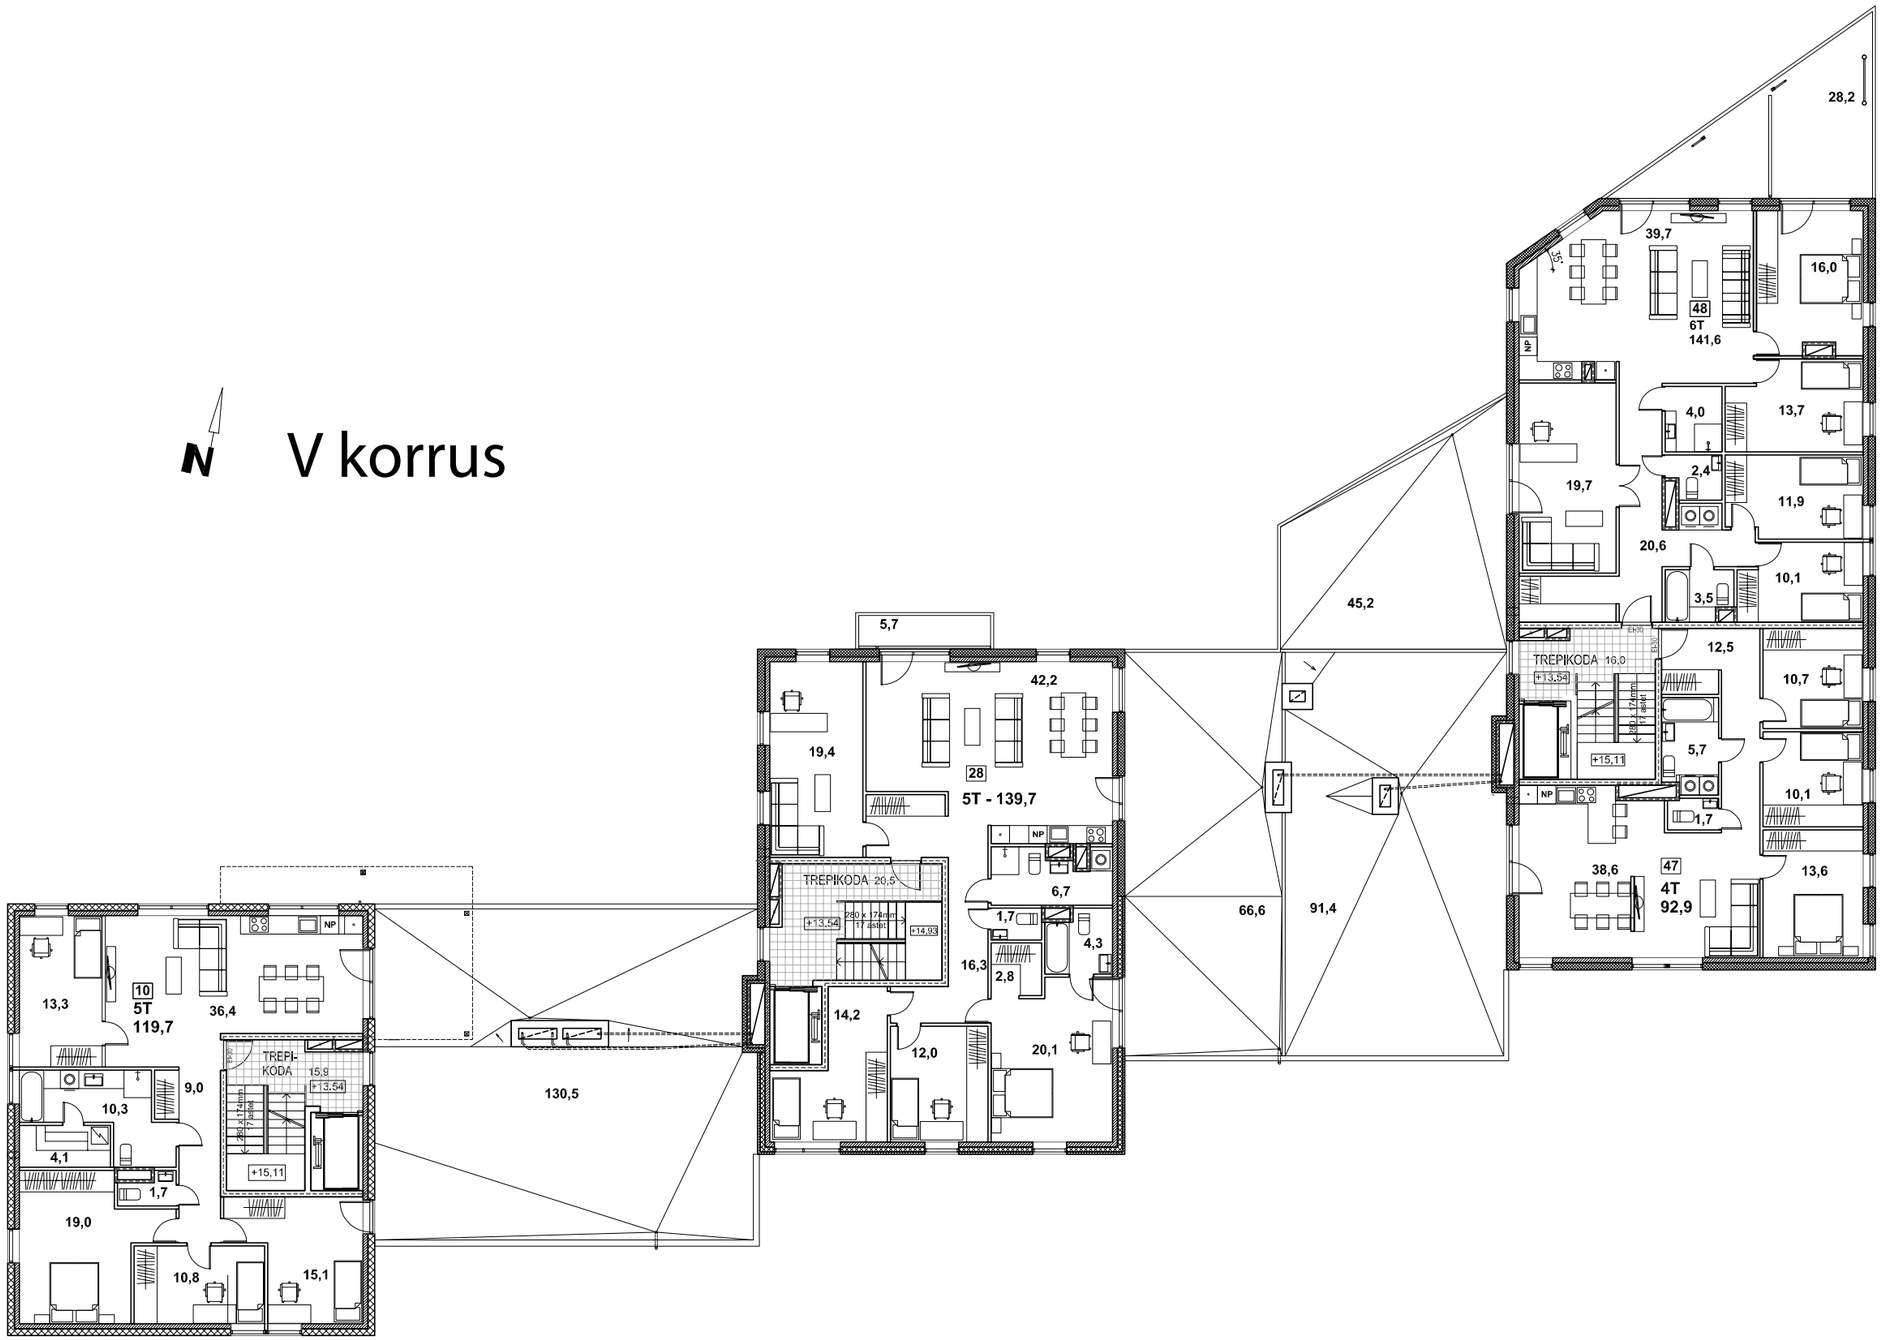
28,2
39,7
35°
16,0
48
6T
141,6
NP
4,0
13,7
2,4
19,7
11,9
20,6
10,1
3,5
45,2
5,7
42,2
TREPIKODA 16,0
+13,54
12,5
10,7
+15,11
5,7
19,4
28
5T - 139,7
NP
10,1
1,7
TREPIKODA 20,5
+13,54
+14,93
6,7
1,7
4,3
16,3
2,8
14,2
12,0
20,1
66,6
91,4
38,6
47
4T
92,9
13,6
NP
13,3
10
5T
119,7
36,4
TREPI-
KODA 15,9
+13,54
+15,11
9,0
10,3
4,1
1,7
19,0
10,8
15,1
130,5