IV korrus

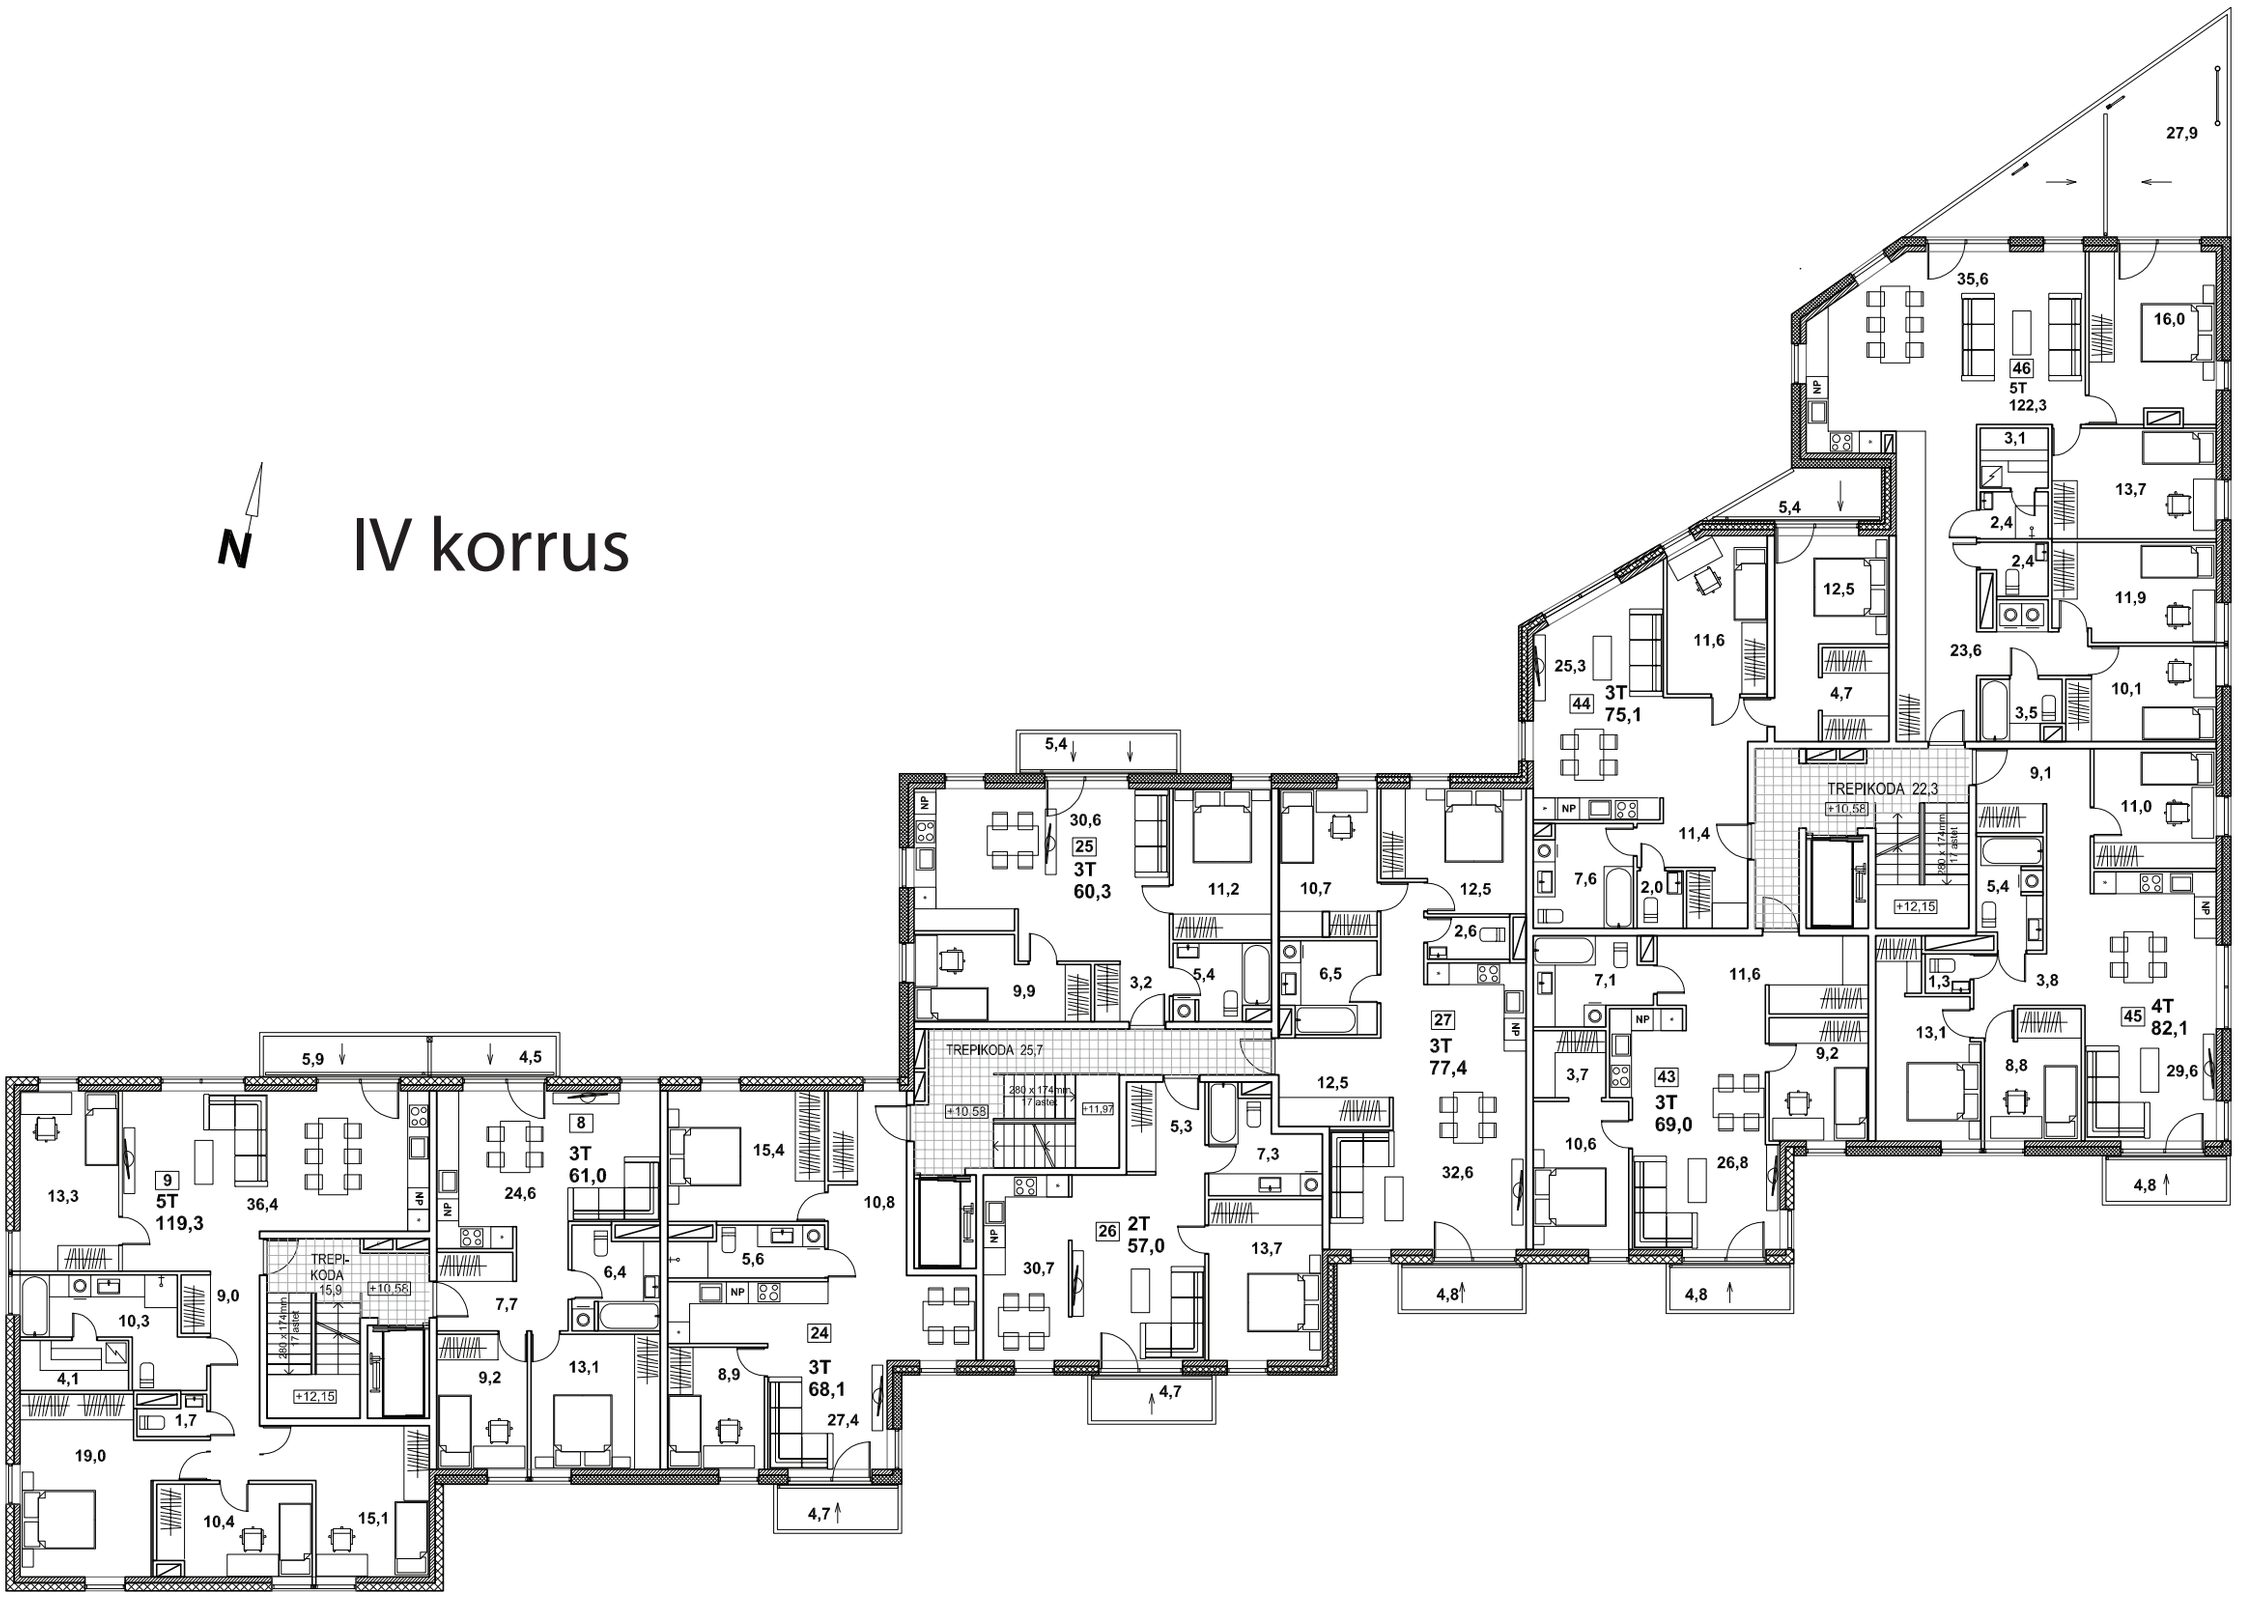
N
9
5T
119,3
13,3
36,4
9,0
10,3
4,1
1,7
19,0
10,4
15,1
TREPI-
KODA
15,9
+10.58
280 x 174mm
17 astet
+12,15
5,9
4,5
8
3T
61,0
24,6
7,7
6,4
13,1
9,2
15,4
10,8
5,6
24
3T
68,1
8,9
27,4
4,7
5,4
30,6
25
3T
60,3
11,2
9,9
3,2
5,4
TREPIKODA 25,7
+11,97
26
2T
57,0
30,7
10,7
6,5
5,3
7,3
13,7
4,7
12,5
2,6
27
3T
77,4
32,6
4,8
25,3
44
3T
75,1
11,6
12,5
4,7
5,4
35,6
46
5T
122,3
27,9
16,0
3,1
2,4
2,4
13,7
11,9
23,6
3,5
10,1
9,1
11,0
5,4
3,8
45
4T
82,1
29,6
4,8
TREPIKODA 22,3
11,4
7,6
2,0
7,1
11,6
3,7
43
3T
69,0
10,6
26,8
9,2
13,1
1,3
8,8