I korrus

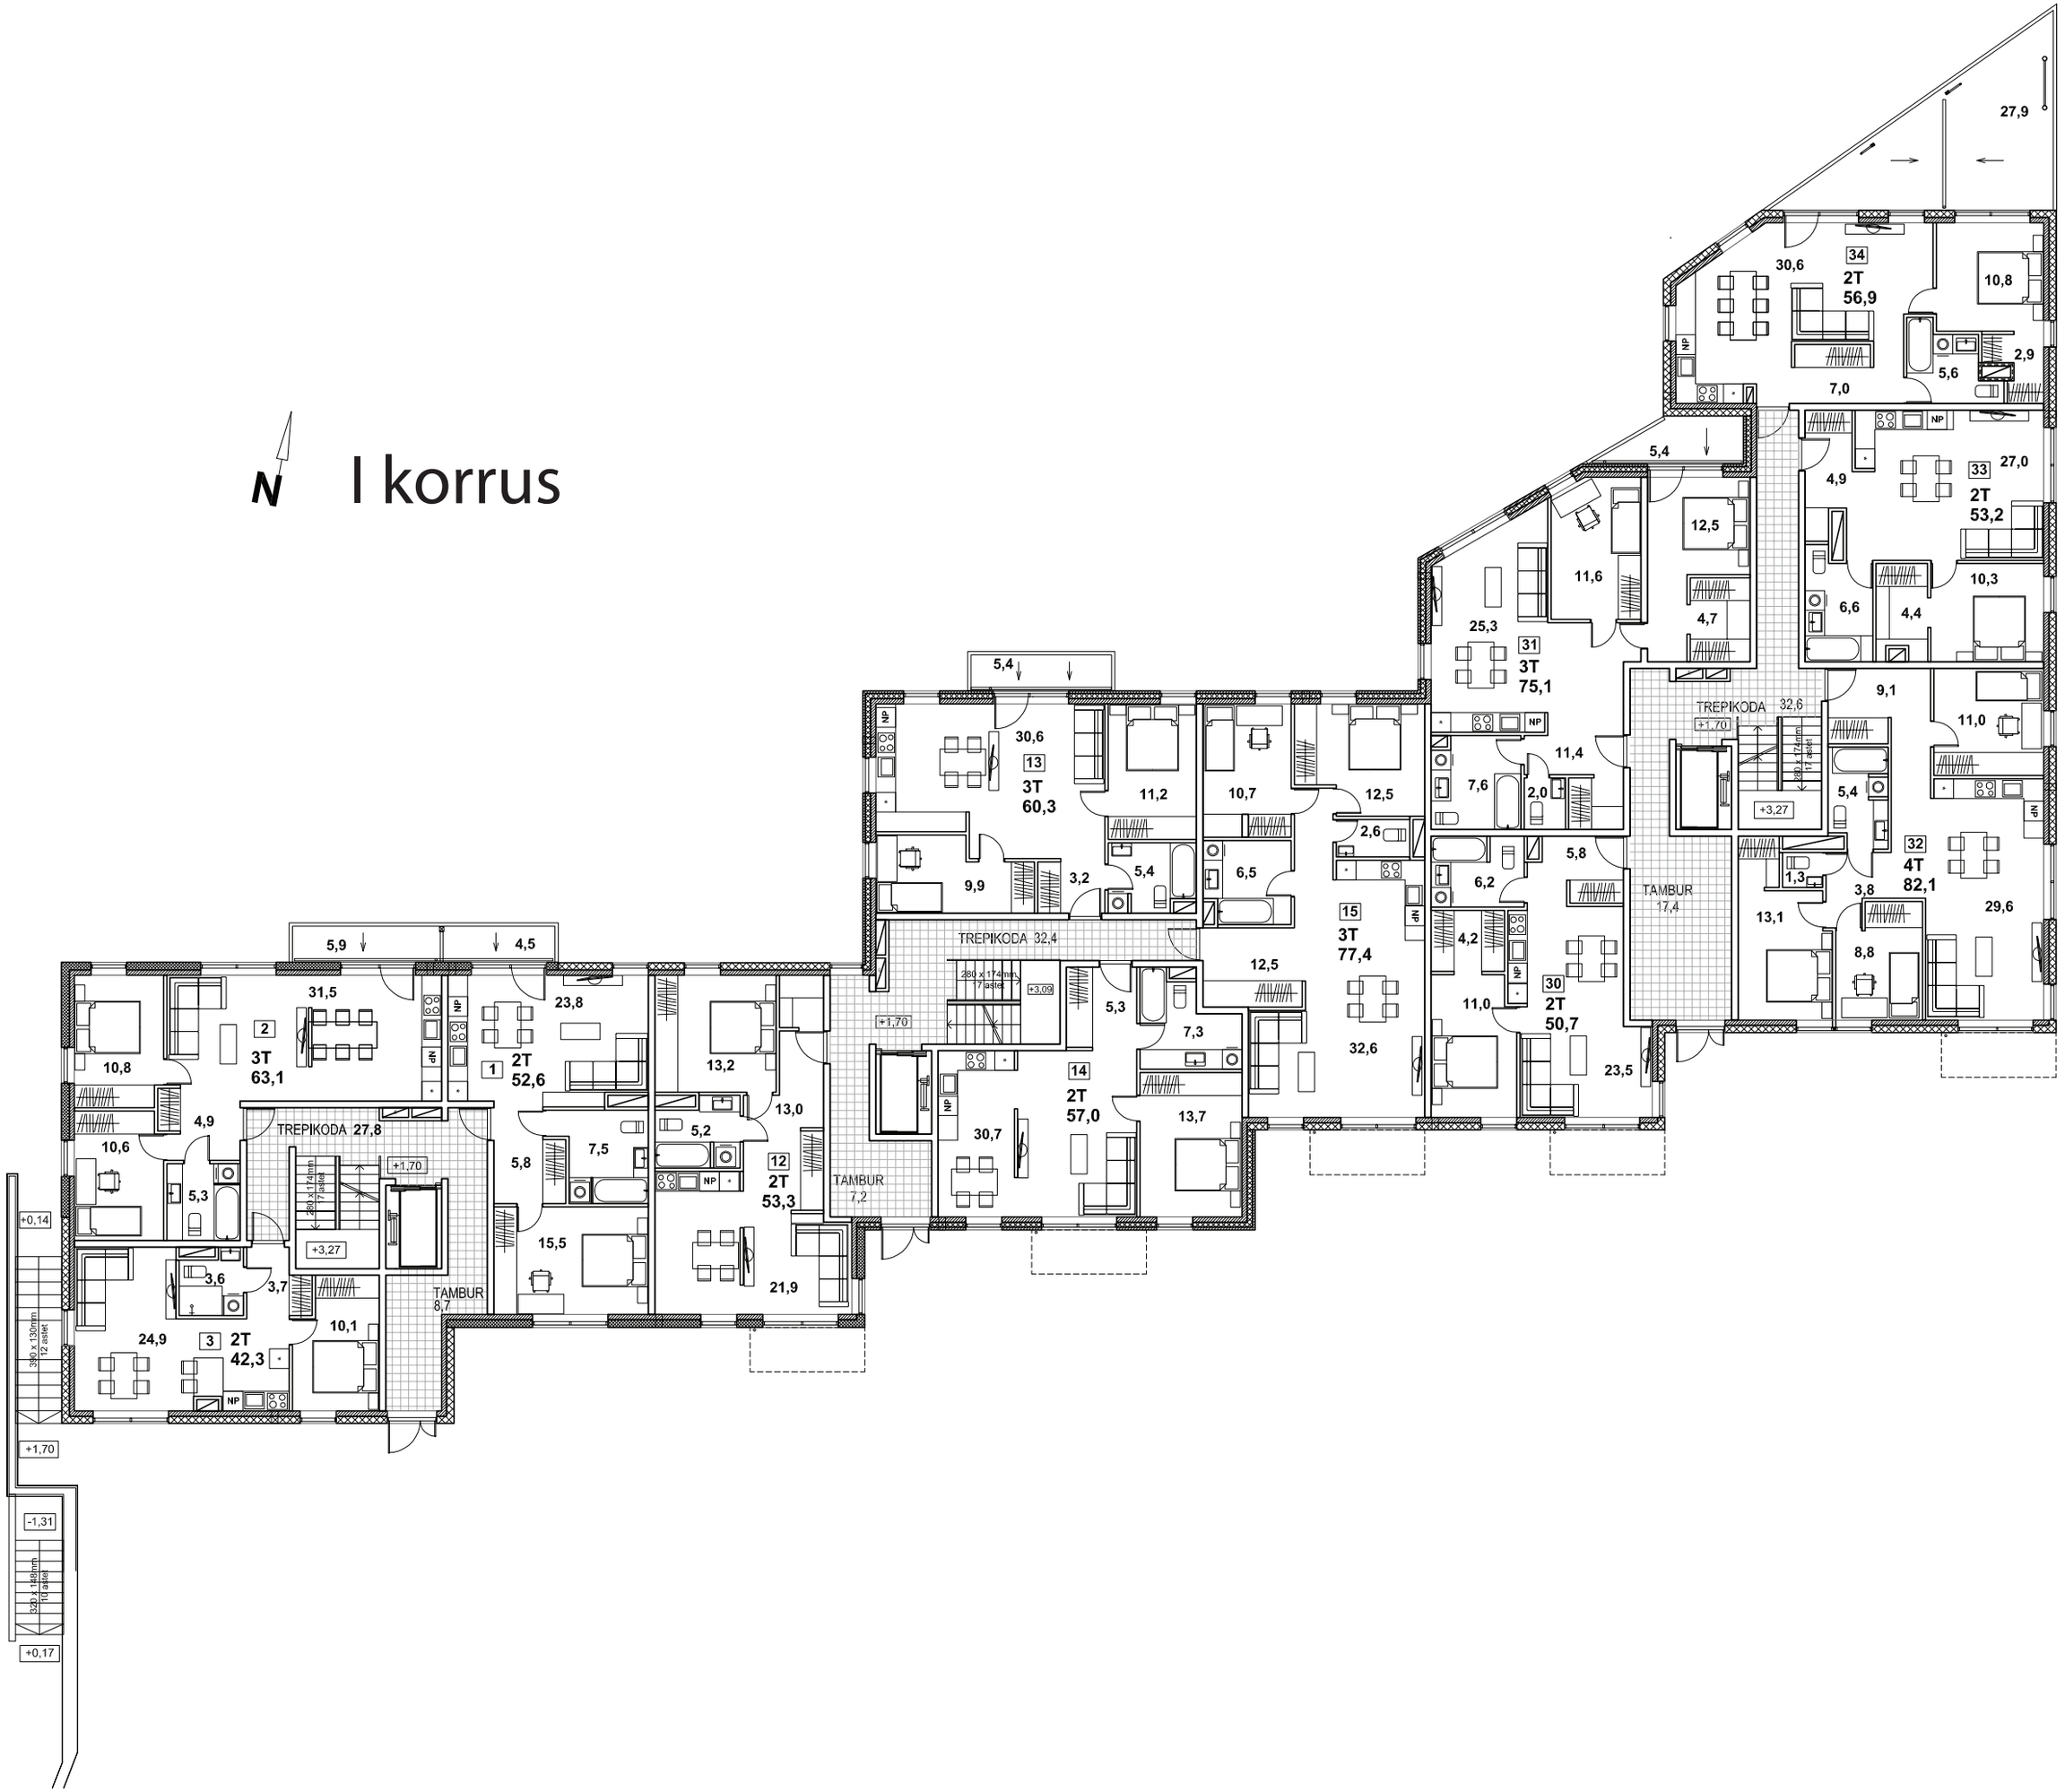
27,9
34
2T
56,9
30,6
10,8
NP
2,9
5,6
7,0
5,4
33
2T
53,2
27,0
4,9
12,5
11,6
10,3
6,6
4,4
4,7
25,3
31
3T
75,1
9,1
TREPIKODA 32,6
+1,70
11,0
11,4
7,6
2,0
5,4
+3,27
5,4
30,6
13
3T
60,3
11,2
10,7
12,5
2,6
32
4T
82,1
29,6
9,9
3,2
5,4
6,5
5,8
6,2
1,3
3,8
13,1
8,8
TAMBUR
17,4
15
3T
77,4
32,6
TREPIKODA 32,4
280 x 174mm
17 astet
+3,09
+1,70
12,5
5,3
7,3
14
2T
57,0
13,7
30,7
4,2
11,0
30
2T
50,7
23,5
5,9
4,5
31,5
2
3T
63,1
10,8
23,8
1
2T
52,6
13,2
13,0
5,2
12
2T
53,3
21,9
TAMBUR
7,2
4,9
10,6
TREPIKODA 27,8
5,3
5,8
7,5
15,5
+0,14
+3,27
3,6
3,7
10,1
24,9
3
2T
42,3
TAMBUR
8,7
390 x 130mm
12 astet
+1,70
-1,31
320 x 148mm
10 astet
+0,17