


EHITISALUNE - 1083,0 m²

SULETUD BRUTO MAA-ALUNE - 1434,9 m²
AVATUD BRUTO MAA-ALUNE - 206,6 m²

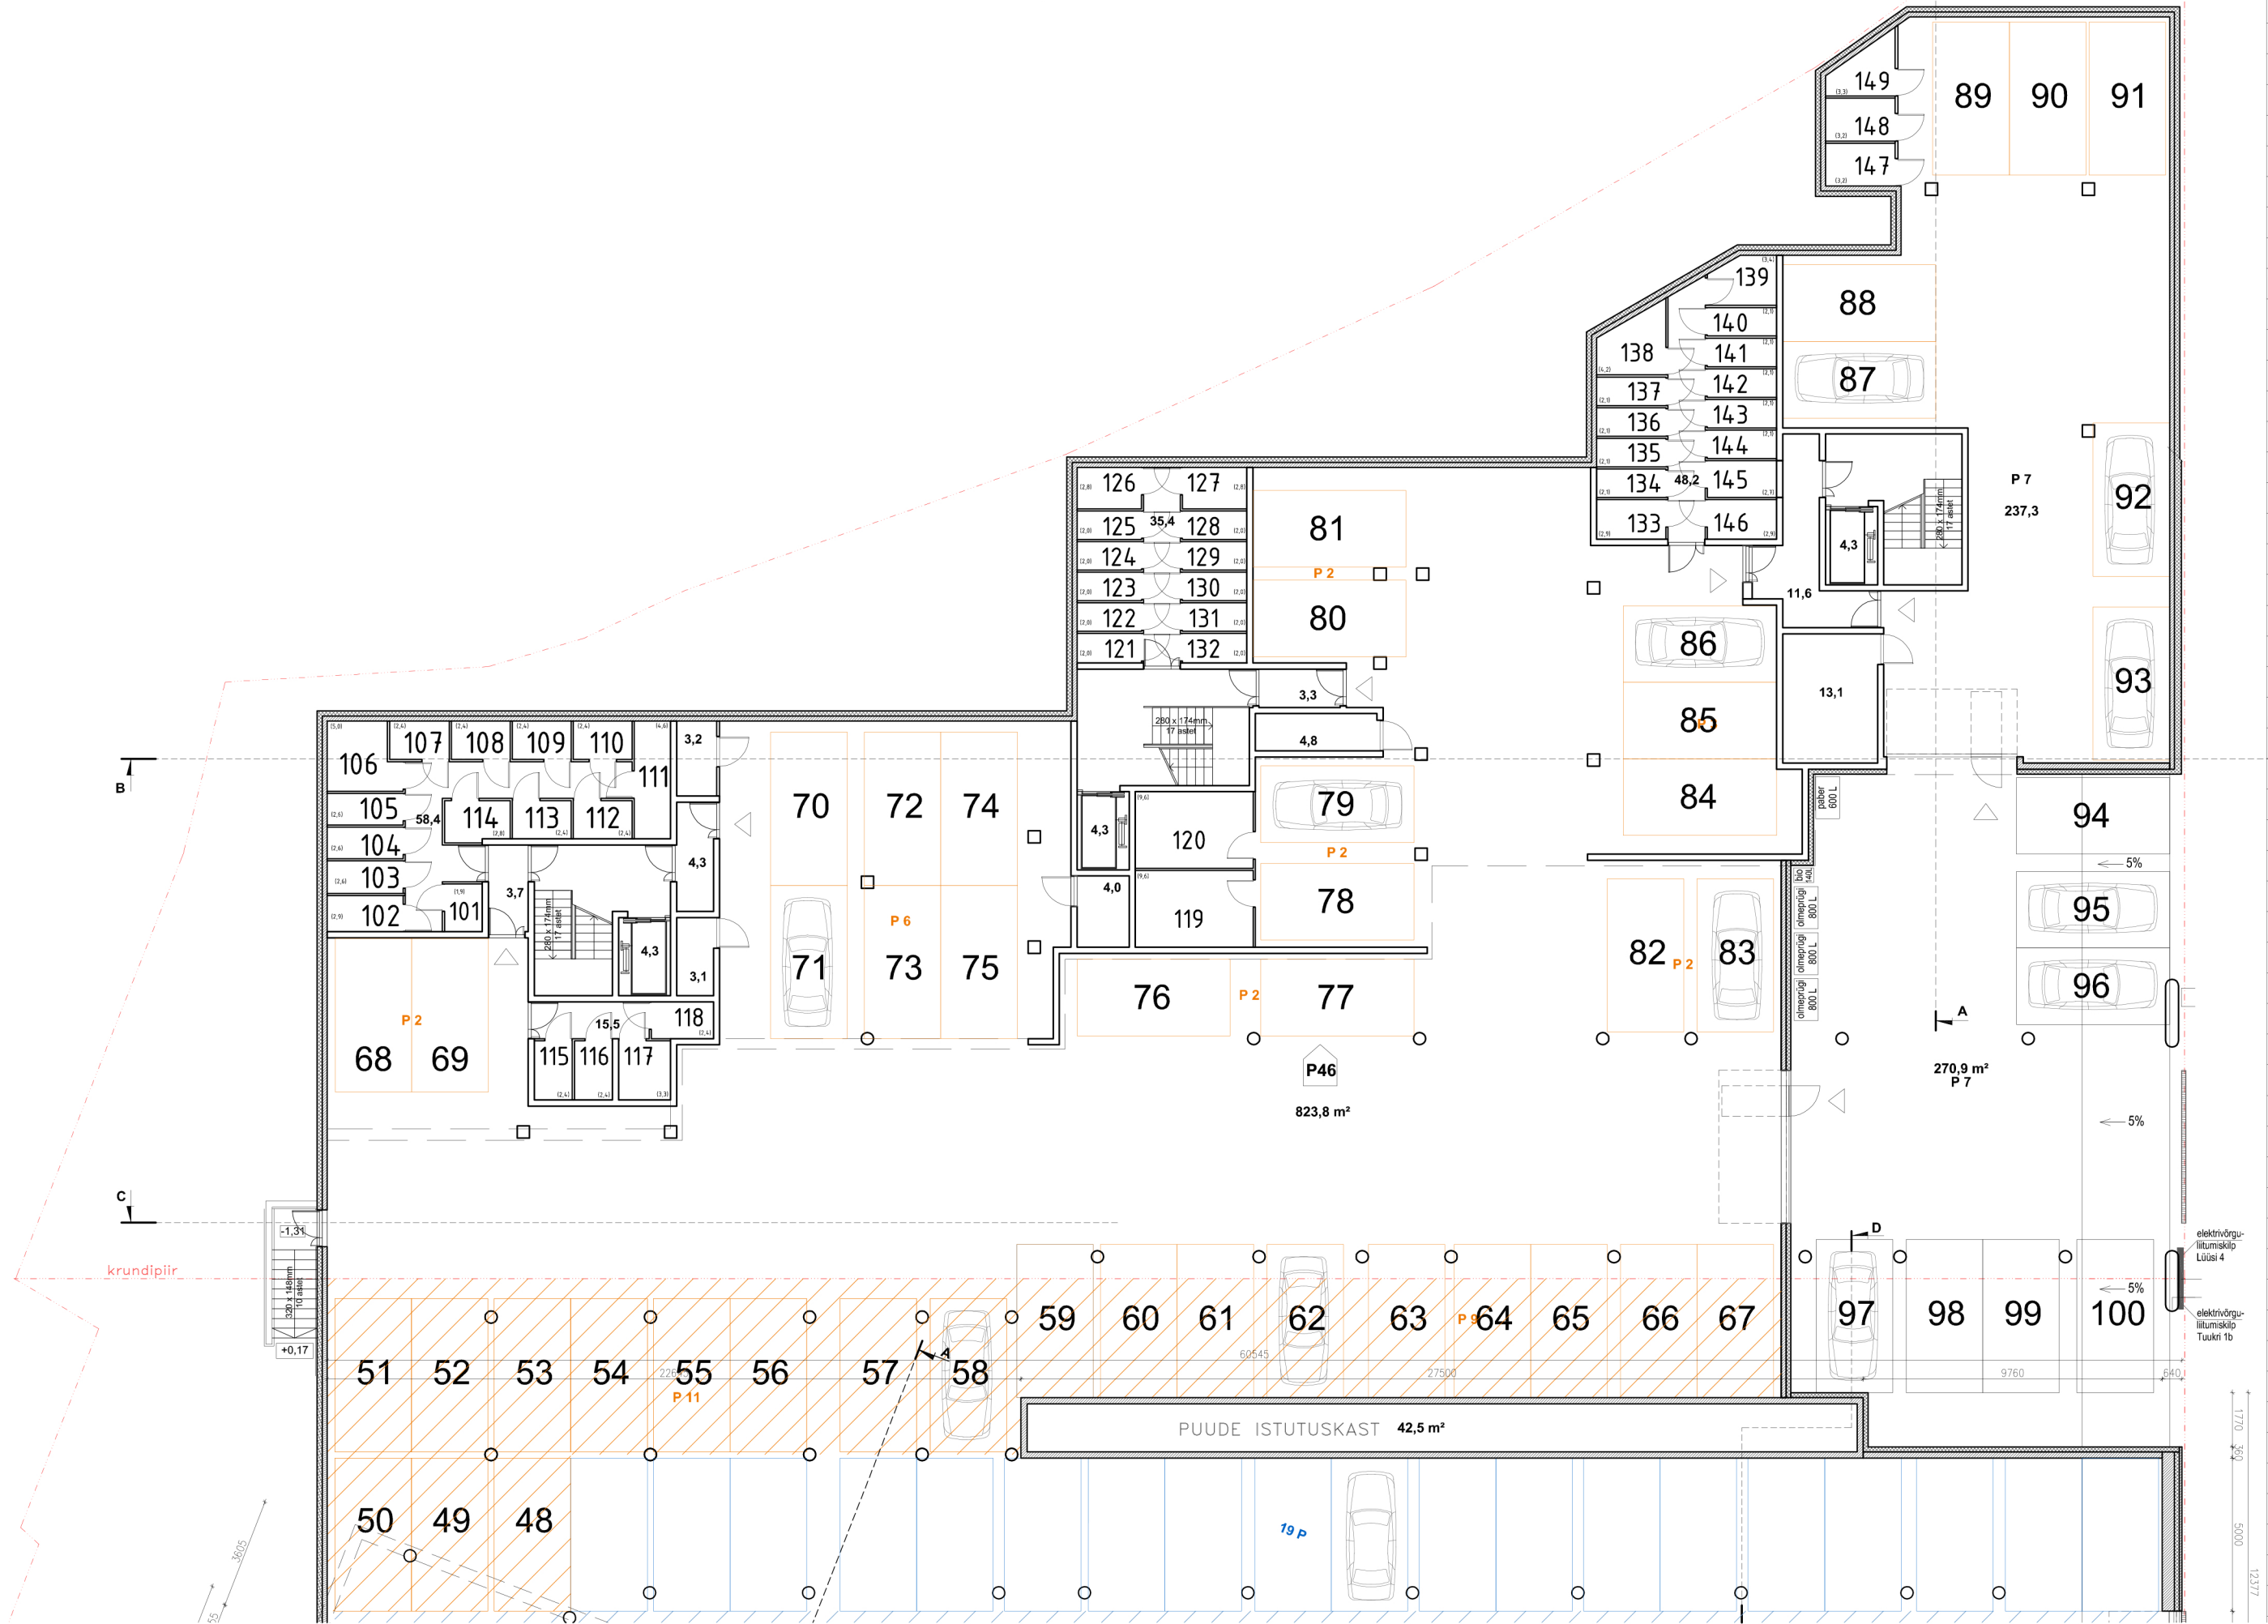

Osadid panipaiku läbivad kommunikatsioonitrassid